

# Proyecto 1

Contacto:  
N° de encargo:  
Empresa:  
N° de cliente:

Fecha: 15.01.2018  
Proyecto elaborado por: Dep. Técnico LED Y SPA

LED Y SPA S.L.  
B-97971170  
Carrer dels Corretgers, 27, Xirivella  
46590 Valencia, España

Proyecto elaborado por Dep. Técnico LED Y SPA  
Teléfono 961118716  
Fax 961125672  
e-Mail [medidorled@ledyspa.com](mailto:medidorled@ledyspa.com)

## Local T3 150W / PADEL 1 SN T3 trama de cálculo (PA) / Gráfico de valores (E, perpendicular)

Valores en Lux, Escala 1 : 143

Situación de la superficie en el local:  
Punto marcado: (-4.557 m, -2.321 m,  
0.000 m)

Trama: 13 x 7 Puntos

$E_m$  [lx]  
317

$E_{min}$  [lx]  
250

$E_{max}$  [lx]  
406


$E_{min} / E_m$   
0.79

$E_{min} / E_{max}$   
0.62

LED Y SPA S.L.  
 B-97971170  
 Carrer dels Corretgers, 27, Xirivella  
 46590 Valencia, España


Proyecto elaborado por Dep. Técnico LED Y SPA  
 Teléfono 961118716  
 Fax 961125672  
 e-Mail medidorled@ledyspa.com

### Local T3 150W / PADEL 1 SN T3 trama de cálculo (PA) / Isolíneas (E, perpendicular)

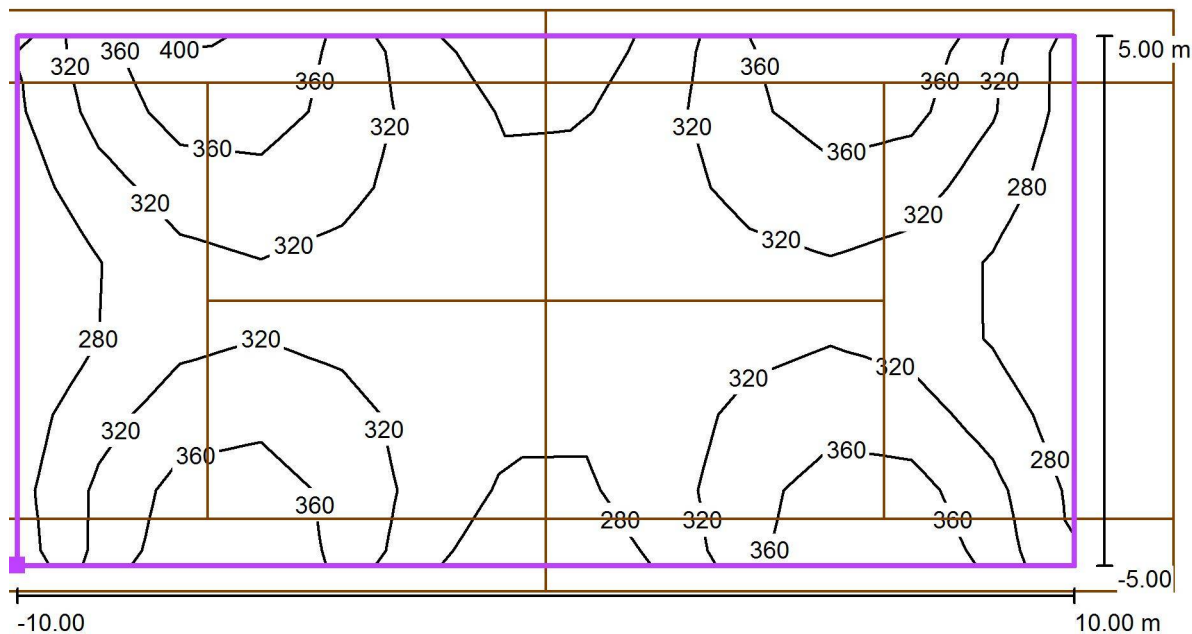

Valores en Lux, Escala 1 : 143

Situación de la superficie en el local:  
 Punto marcado: (-4.557 m, -2.321 m, 0.000 m)

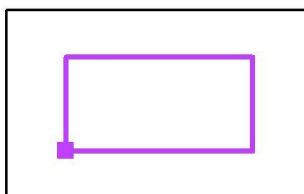


Trama: 13 x 7 Puntos

$E_m$ [lx]	$E_{min}$ [lx]	$E_{max}$ [lx]	$E_{min} / E_m$	$E_{min} / E_{max}$
317	250	406	0.79	0.62

LED Y SPA S.L.  
 B-97971170  
 Carrer dels Corretgers, 27, Xirivella  
 46590 Valencia, España

Proyecto elaborado por Dep. Técnico LED Y SPA  
 Teléfono 961118716  
 Fax 961125672  
 e-Mail [medidorled@ledyspa.com](mailto:medidorled@ledyspa.com)

### Local T3 150W / PADEL 1 SN T3 trama de cálculo (PA) / Resumen

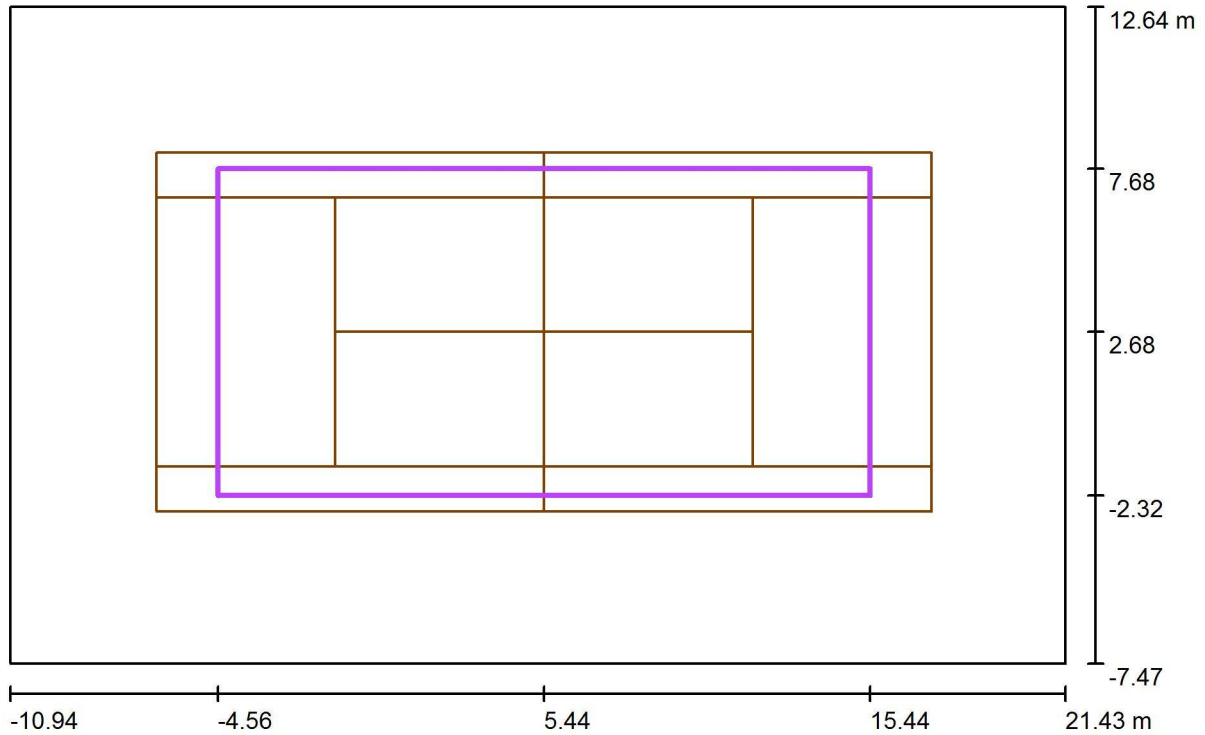

Escala 1 : 232

Posición: (5.443 m, 2.679 m, 0.000 m)  
 Tamaño: (20.000 m, 10.000 m)  
 Rotación: (0.0°, 0.0°, 0.0°)  
 Tipo: Normal, Trama: 13 x 7 Puntos  
 Pertenece al siguiente centro deportivo: PADEL

#### Sumario de los resultados


N°	Tipo	$E_m$ [lx]	$E_{min}$ [lx]	$E_{max}$ [lx]	$E_{min} / E_m$	$E_{min} / E_{max}$	$E_{h\ m} / E_m$	H [m]	Cámara
1	perpendicular	317	250	406	0.79	0.62	/	0.000	/

$E_{h\ m} / E_m$  = Relación entre la intensidad lumínica central horizontal y vertical, H = Medición altura

LED Y SPA S.L.  
 B-97971170  
 Carrer dels Corretgers, 27, Xirivella  
 46590 Valencia, España

Proyecto elaborado por Dep. Técnico LED Y SPA  
 Teléfono 961118716  
 Fax 961125672  
 e-Mail [medidorled@ledyspa.com](mailto:medidorled@ledyspa.com)

## RENDER 3 T3 150W / PADEL 1 SN T3 trama de cálculo (PA) / Resumen

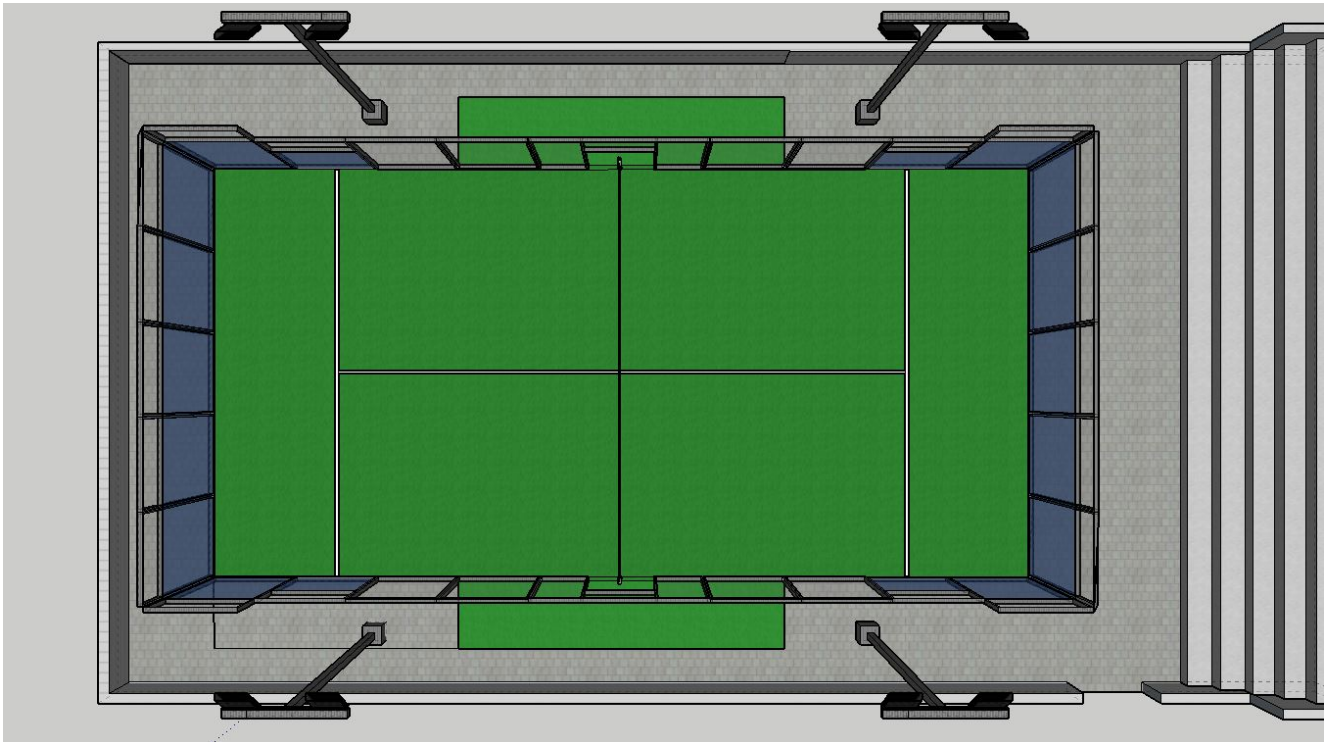

Escala 1 : 232

Posición: (7.443 m, 2.679 m, 0.000 m)  
 Tamaño: (20.000 m, 10.000 m)  
 Rotación: (0.0°, 0.0°, 0.0°)  
 Tipo: Normal, Trama: 13 x 7 Puntos  
 Pertenece al siguiente centro deportivo: PADEL

### Sumario de los resultados


N°	Tipo	$E_m$ [lx]	$E_{min}$ [lx]	$E_{max}$ [lx]	$E_{min} / E_m$	$E_{min} / E_{max}$	$E_{h\ m} / E_m$	H [m]	Cámara
1	perpendicular	317	250	406	0.79	0.62	/	0.000	/

$E_{h\ m} / E_m$  = Relación entre la intensidad lumínica central horizontal y vertical, H = Medición altura

LED Y SPA S.L.  
 B-97971170  
 Carrer dels Corretgers, 27, Xirivella  
 46590 Valencia, España

Proyecto elaborado por Dep. Técnico LED Y SPA  
 Teléfono 961118716  
 Fax 961125672  
 e-Mail [medidorled@ledyspa.com](mailto:medidorled@ledyspa.com)

## RENDER 2 T3 150W / PADEL 1 SN T3 trama de cálculo (PA) / Resumen

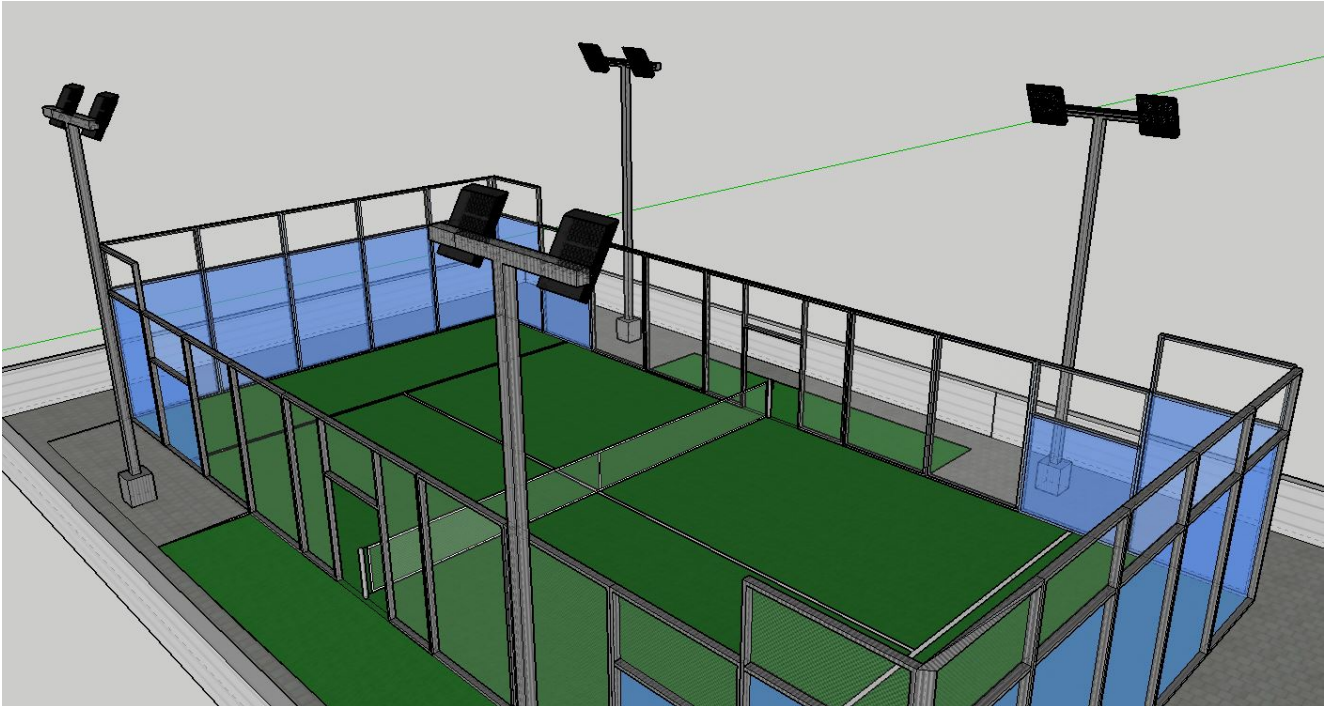

Escala 1 : 232

Posición: (7.443 m, 2.679 m, 0.000 m)  
 Tamaño: (20.000 m, 10.000 m)  
 Rotación: (0.0°, 0.0°, 0.0°)  
 Tipo: Normal, Trama: 13 x 7 Puntos  
 Pertenece al siguiente centro deportivo: PADEL

### Sumario de los resultados


N°	Tipo	$E_m$ [lx]	$E_{min}$ [lx]	$E_{max}$ [lx]	$E_{min} / E_m$	$E_{min} / E_{max}$	$E_{h\ m} / E_m$	H [m]	Cámara
1	perpendicular	317	250	406	0.79	0.62	/	0.000	/

$E_{h\ m} / E_m$  = Relación entre la intensidad lumínica central horizontal y vertical, H = Medición altura

LED Y SPA S.L.  
 B-97971170  
 Carrer dels Corretgers, 27, Xirivella  
 46590 Valencia, España

Proyecto elaborado por Dep. Técnico LED Y SPA  
 Teléfono 961118716  
 Fax 961125672  
 e-Mail [medidorled@ledyspa.com](mailto:medidorled@ledyspa.com)

## RENDER 1 T3 150W / PADEL 1 SN T3 trama de cálculo (PA) / Resumen

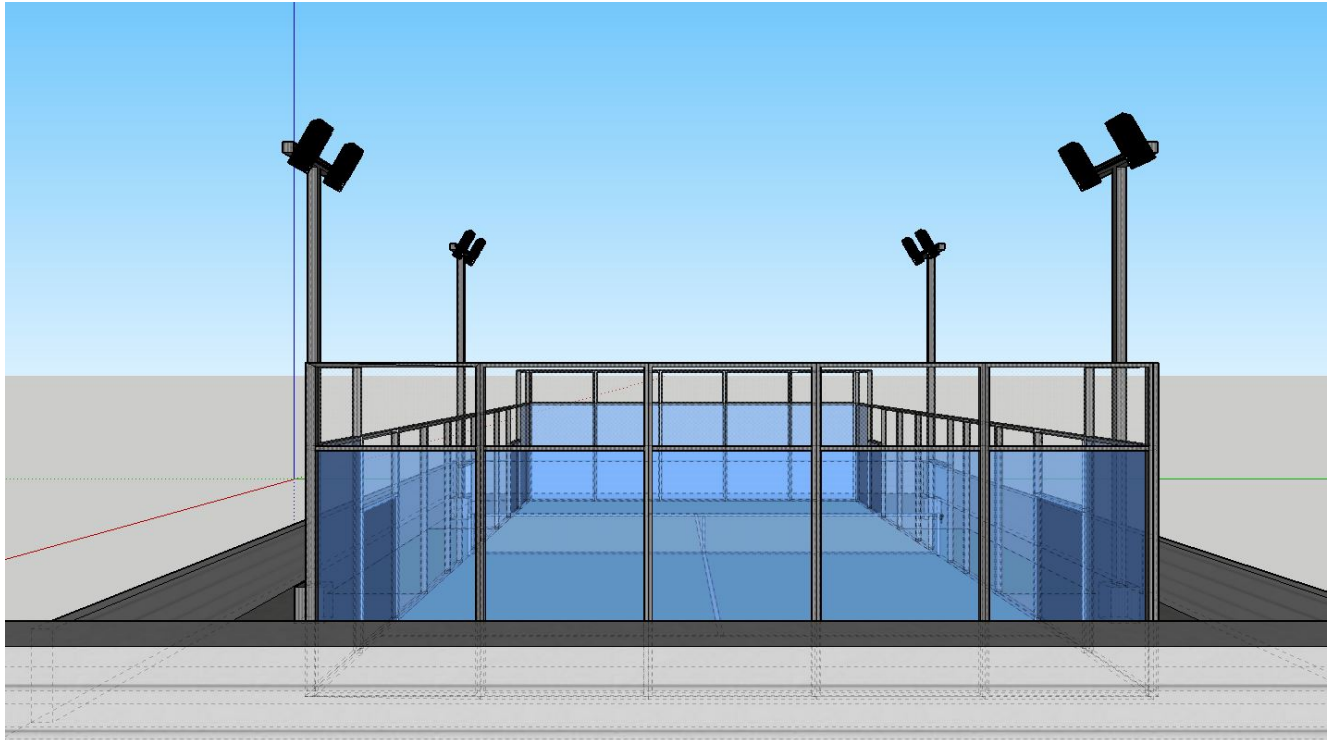

Escala 1 : 232

Posición: (7.443 m, 2.679 m, 0.000 m)  
 Tamaño: (20.000 m, 10.000 m)  
 Rotación: (0.0°, 0.0°, 0.0°)  
 Tipo: Normal, Trama: 13 x 7 Puntos  
 Pertenece al siguiente centro deportivo: PADEL

### Sumario de los resultados

N°	Tipo	$E_m$ [lx]	$E_{min}$ [lx]	$E_{max}$ [lx]	$E_{min} / E_m$	$E_{min} / E_{max}$	$E_{h\ m} / E_m$	H [m]	Cámara
1	perpendicular	317	250	406	0.79	0.62	/	0.000	/

$E_{h\ m} / E_m$  = Relación entre la intensidad lumínica central horizontal y vertical, H = Medición altura

## Proyecto 1



15.01.2018

LED Y SPA S.L.  
B-97971170  
Carrer dels Corretgers, 27, Xirivella  
46590 Valencia, España

Proyecto elaborado por Dep. Técnico LED Y SPA  
Teléfono 961118716  
Fax 961125672  
e-Mail [medidorled@ledyspa.com](mailto:medidorled@ledyspa.com)

## Proyecto 1 / Lista de luminarias

8 Pieza AS DE LED FOFE150PH30SN Foco de exteriores asimétrico 4000K  
Nº de artículo: FOFE150PH30SN  
Flujo luminoso (Luminaria): 19353 lm  
Flujo luminoso (Lámparas): 19353 lm  
Potencia de las luminarias: 148.7 W  
Clasificación luminarias según CIE: 100  
Código CIE Flux: 38 72 97 100 100  
Lámpara: 1 x PHILIPS (Factor de corrección 1.000).

Dispone de una imagen de la luminaria en nuestro catálogo de luminarias.

